CONSEIL DÉPARTEMENTAL

Département VAUCLUSE

RD 938
COMMUNE DE
ST ROMAIN EN VIENNOIS

Aménagement sécuritaire en traversée de la ZA du Flez

PLAN PROJET

PLAN 1/3

PÔLE AMÉNAGEMENT
DIRECTION DES INTERVENTIONS ET DE LA SÉCURITÉ ROUTIÈRE

MAÎTRISE D'OEUVRE
AGENCE ROUTIÈRE DÉPARTEMENTALE
DE VAISON-LA-ROMAINE

indice	date	modifications
0	08/11/19	proposition modifiée

date: 08/11/19 | échl: 1/ 200 | S.P.

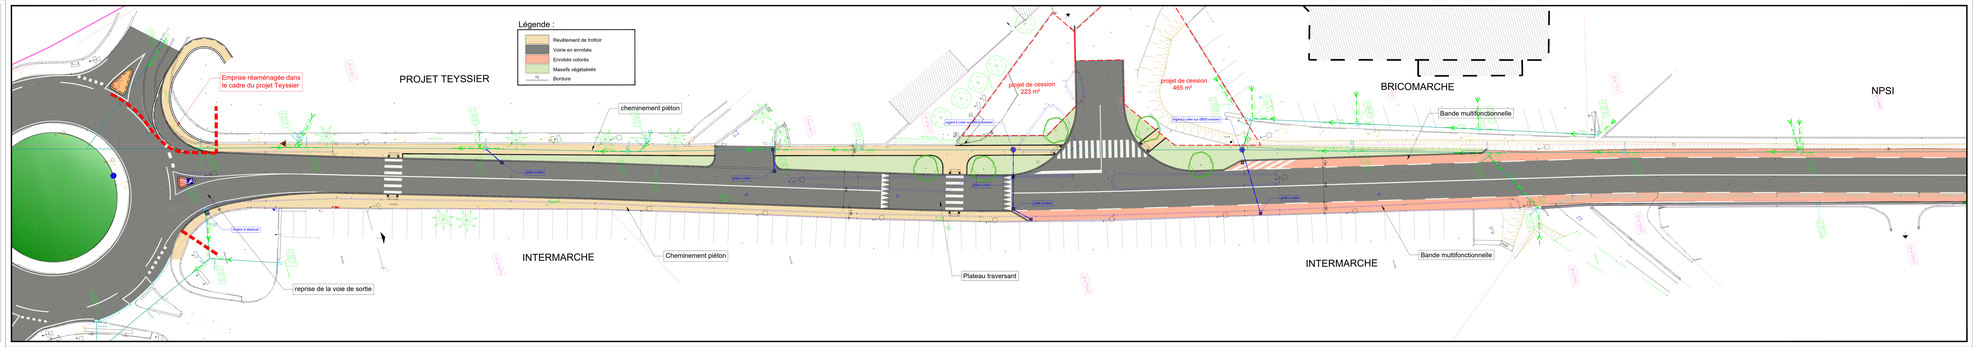

CONSEIL DÉPARTEMENTAL

Département VAUCLUSE

RD 938
COMMUNE DE
ST ROMAIN EN VIENNOIS

Aménagement sécuritaire en traversée de la ZA du Flez

PLAN PROJET

PLAN 2/3

PÔLE AMÉNAGEMENT
DIRECTION DES INTERVENTIONS ET DE LA SÉCURITÉ ROUTIÈRE

MAÎTRISE D'OEUVRE
AGENCE ROUTIÈRE DÉPARTEMENTALE
DE VAISON-LA-ROMAINE

indice	date	modifications
0	08/11/19	proposition modifiée

date: 08/11/19 | échl: 1/ 200 | S.P.

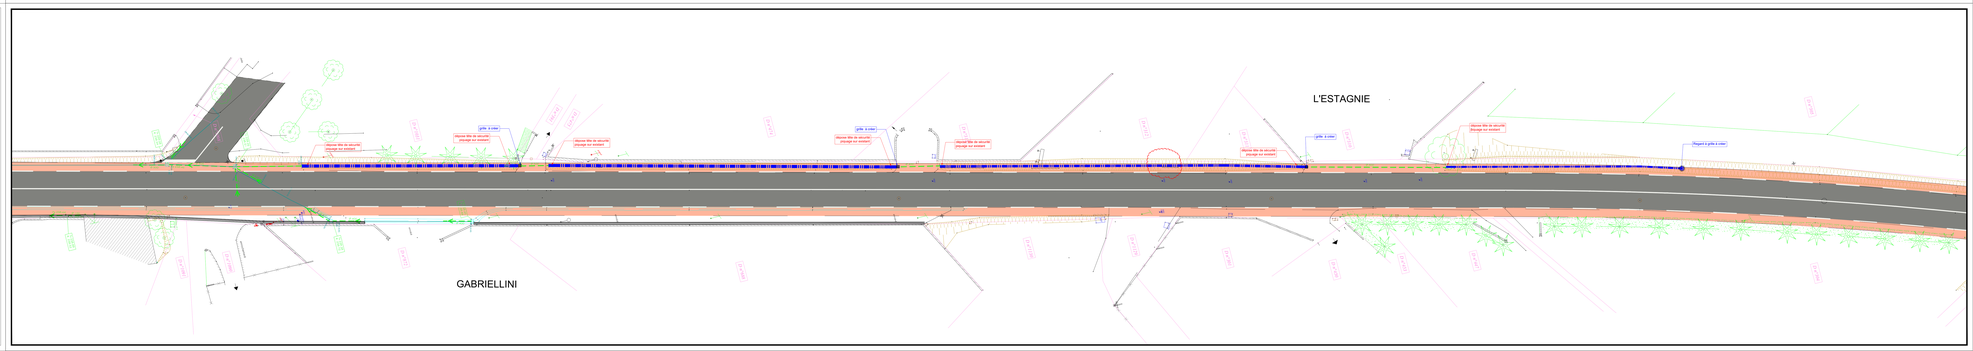

CONSEIL DÉPARTEMENTAL

Département VAUCLUSE

RD 938
COMMUNE DE
ST ROMAIN EN VIENNOIS

Aménagement sécuritaire en traversée de la ZA du Flez

PLAN PROJET

PLAN 3/3

PÔLE AMÉNAGEMENT
DIRECTION DES INTERVENTIONS ET DE LA SÉCURITÉ ROUTIÈRE

MAÎTRISE D'OEUVRE
AGENCE ROUTIÈRE DÉPARTEMENTALE
DE VAISON-LA-ROMAINE

indice	date	modifications
0	08/11/19	proposition modifiée
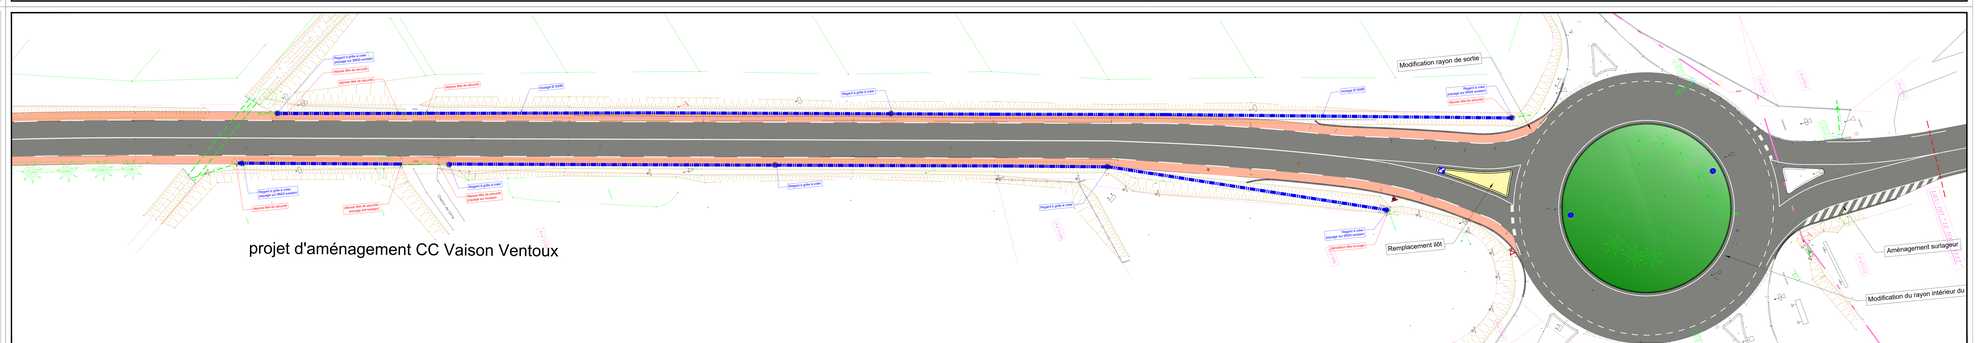
date: 08/11/19 | échl: 1/ 200 | S.P.