

PLAN D'ITINERAIRE - COLLECTE  
 CHANTIER : TAVERNES / FOX-AMPHOUX / MONTMEYAN / REGUSSE  
 PHASE 2 : RD71 FOX-AMPHOUX / RD13 MONTMEYAN

D	REPRISE TRACE ET POSITION DES CHAMBRES	05/11/2020	P. DENUIT	R. LATREME	S. MARTINOT
C	AJOUT CHAMBRES	18/08/2020	S.LALLEMENT		
B	MODIFICATION TRACE	06/05/2020	S.LALLEMENT		
A	CREATION	27/03/2020	S.LALLEMENT		
Indice:		Modification:	Date	Etabli par	Vérifié par
					Approuvé par
		ECHELLE	STATUT	PLAN	
Réf. Maître d'ouvrage : 83TAV-FI-83135-FOX_PH2_Plan_2020		1/1000	APD	01 / 04	

**LEGENDE**

**ELEMENTS DU RESEAU**

- Chambres et regards existants
- Chambres à poser
- Armoires à poser
- Regards à poser
- Poteaux : bois, métallique et béton
- Poteaux renforcés : bois, métallique et béton

**RESEAUX AUTRES (APD uniquement)**

- Electricité HTA ou HTB (Classe A)
- Electricité BT et éclairage (Classe A)
- Electricité HTA ou HTB (Classe C)
- Electricité BT et éclairage (Classe C)
- Télécommunications
- Gaz combustible (transport ou distribution) et hydrocarbure
- Eau potable
- Assainissement et eaux pluviales
- Chauffage et climatisation
- Produits chimiques
- Feux tricolores et signalisation routière
- Autre réseau, ou type non identifié

**LEGENDE TOPOGRAPHIQUE**

- COM: Limites et noms de communes
- Batiment
- Bordure trottoir, délimitations de voiries
- Hydrographie, plans d'eau
- Cloture
- Ouvrage, busage
- Limites cadastrales / Références sections et parcelles
- Talus, fossés, végétation
- Coffret GDF
- Bouche à Gaz
- Bouche à clé AEP
- Regard assainissement
- Avaloir assainissement
- Grille assainissement
- Arbre
- Panneau signalisation
- Feu tricolore

**NOTA** : L'implantation des réseaux de concessionnaires est fournie à titre indicatif et ne dispense pas de l'émission de DICT. Toute information qui s'avérerait erronée ne saurait en aucun cas engager la responsabilité du Maître d'Ouvrage.

**LEGENDE TOPOGRAPHIQUE**



- COM: Limites et noms de communes
- Batiment
- Bordure trottoir, délimitations de voiries
- Hydrographie, plans d'eau
- Cloture
- Ouvrage, busage
- Limites cadastrales / Références sections et parcelles
- Talus, fossés, végétation
- Coffret GDF
- Bouche à Gaz
- Bouche à clé AEP
- Regard assainissement
- Avaloir assainissement
- Grille assainissement
- Arbre
- Panneau signalisation
- Feu tricolore

**COUPES TYPE**

**COUPE TYPE A2**  
 Pose en micro-tranchée sous chaussée

**COUPE TYPE A3**  
 Pose en micro-tranchée sous accotement

COMPOSITION	6 PE 03240 + PLINOX	6 PE 03240 + PLINOX	6 PE 03240 + PLINOX	6 PE 03240 + PLINOX
TYPE COUPE / MODE POSE	A2 : POSE EN MICRO-TRANCHEE SOUS CHAUSSEE	A2 : POSE EN MICRO-TRANCHEE SOUS CHAUSSEE	A3 : POSE EN MICRO-TRANCHEE SOUS ACCOTEMENT	A3 : POSE EN MICRO-TRANCHEE SOUS ACCOTEMENT
GESTIONNAIRE	VAR THD	VAR THD	VAR THD	VAR THD
EMPRISE	COMMUNE DE FOX - AMPHOUX	COMMUNE DE FOX - AMPHOUX	COMMUNE DE FOX - AMPHOUX	COMMUNE DE FOX - AMPHOUX
ADRESSE	ROUTE DEPARTEMENTALE 71	ROUTE DEPARTEMENTALE 71	ROUTE DEPARTEMENTALE 71	ROUTE DEPARTEMENTALE 71
LONGUEUR ACCOTEMENT	0	0	518.90	110.11
LONGUEUR TROTTOIR	0	0	0	0
LONGUEUR CHAUSSEE	32.94	11.79	0	0
LONGUEUR TOTALE	32.94	11.79	518.90	110.11
LONGUEUR CUMULEE	32.94	44.73	563.63	673.74

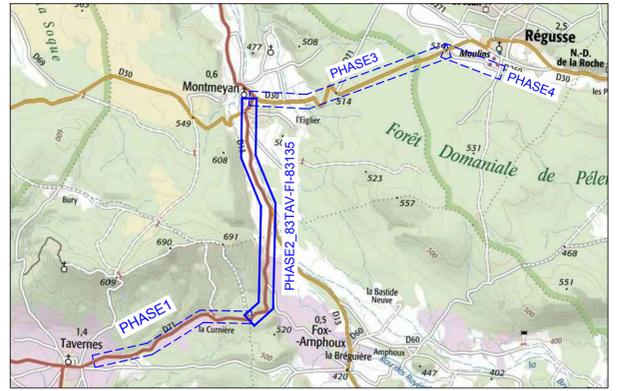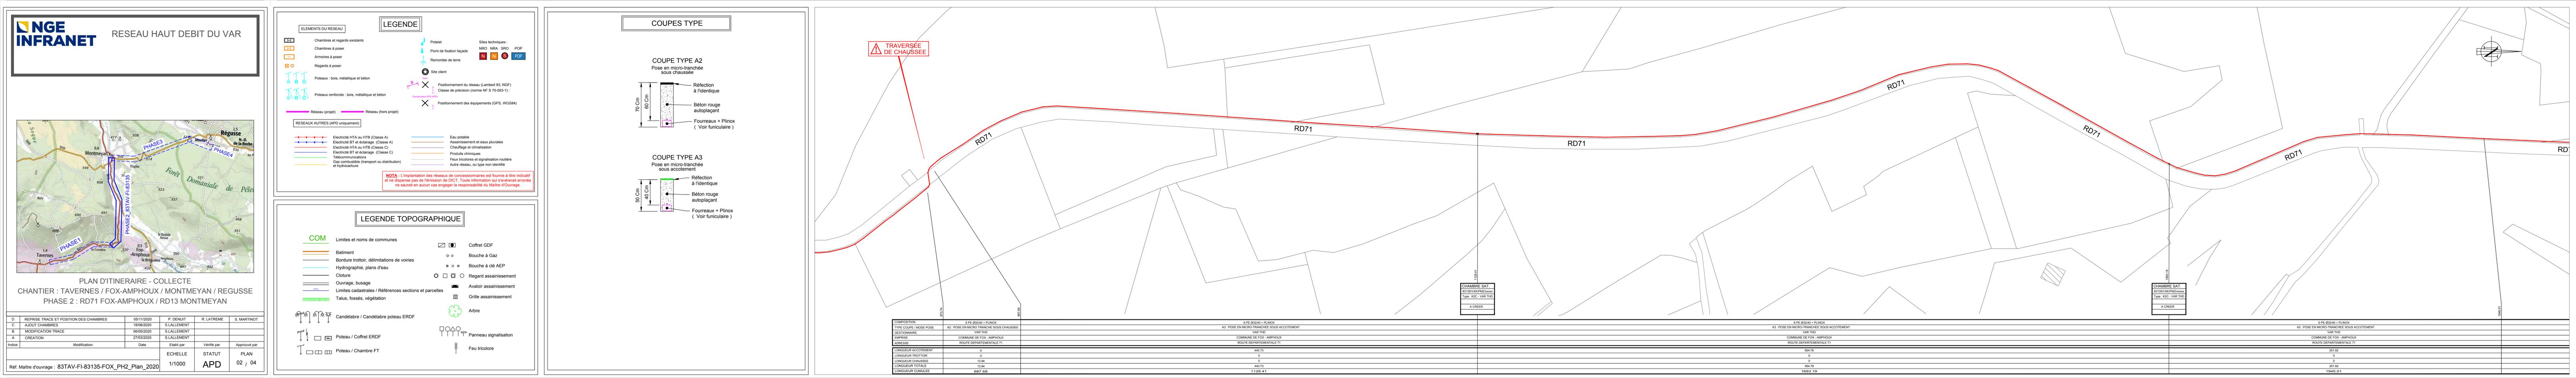

PLAN D'ITINERAIRE - COLLECTE  
 CHANTIER : TAVERNES / FOX-AMPHOUX / MONTMEYAN / REGUSSE  
 PHASE 2 : RD71 FOX-AMPHOUX / RD13 MONTMEYAN

D	REPRISE TRACE ET POSITION DES CHAMBRES	05/11/2020	P. DENUIT	R. LATREME	S. MARTINOT
C	AJOUT CHAMBRES	18/08/2020	S.LALLEMENT		
B	MODIFICATION TRACE	06/05/2020	S.LALLEMENT		
A	CREATION	27/03/2020	S.LALLEMENT		
Indice:	Modification:	Date	Etabli par	Vérifié par	Approuvé par
Réf. Maître d'ouvrage : 83TAV-FI-83135-FOX_PH2_Plan_2020		ECHELLE	STATUT	PLAN	
		1/1000	APD	02 / 04	

**LEGENDE**

**ELEMENTS DU RESEAU**

- Chambres et regards existants
- Chambres à poser
- Armoires à poser
- Regards à poser
- Poteaux : bois, métallique et béton
- Poteaux renforcés : bois, métallique et béton

**RESEAUX AUTRES (APD uniquement)**

- Electricité HTA ou HTB (Classe A)
- Electricité BT et éclairage (Classe A)
- Electricité HTA ou HTB (Classe C)
- Electricité BT et éclairage (Classe C)
- Télécommunications
- Gaz combustible (transport ou distribution) et hydrocarbure
- Eau potable
- Assainissement et eaux pluviales
- Chauffage et climatisation
- Produits chimiques
- Feux tricolores et signalisation routière
- Autre réseau, ou type non identifié

**RESEAU (projet)** / **RESEAU (hors projet)**

**RESEAUX AUTRES (APD uniquement)**

**NOTA :** L'implantation des réseaux de concessionnaires est fournie à titre indicatif et ne dispense pas de l'émission de DICT. Toute information qui s'avérerait erronée ne saurait en aucun cas engager la responsabilité du Maître d'Ouvrage.

**LEGENDE TOPOGRAPHIQUE**

**COM** Limites et noms de communes

- Batiment
- Bordure trottoir, délimitations de voiries
- Hydrographie, plans d'eau
- Cloiture
- Ouvrage, busage
- Limites cadastrales / Références sections et parcelles
- Talus, fossés, végétation
- Coffret GDF
- Bouche à Gaz
- Bouche à clé AEP
- Regard assainissement
- Avaloir assainissement
- Grille assainissement
- Arbre
- Candélabre / Candélabre poteau ERDF
- Poteau / Coffret ERDF
- Poteau / Chambre FT
- Panneau signalisation
- Feu tricolore

**COUPES TYPE**

**COUPE TYPE A2**  
 Pose en micro-tranchée sous chaussée

Réfection à l'identique  
 Béton rouge autoplaçant  
 Fourreaux + Plinox ( Voir funiculaire )

**COUPE TYPE A3**  
 Pose en micro-tranchée sous accotement



Réfection à l'identique  
 Béton rouge autoplaçant  
 Fourreaux + Plinox ( Voir funiculaire )

**COM** Limites et noms de communes

- Batiment
- Bordure trottoir, délimitations de voiries
- Hydrographie, plans d'eau
- Cloiture
- Ouvrage, busage
- Limites cadastrales / Références sections et parcelles
- Talus, fossés, végétation
- Coffret GDF
- Bouche à Gaz
- Bouche à clé AEP
- Regard assainissement
- Avaloir assainissement
- Grille assainissement
- Arbre
- Candélabre / Candélabre poteau ERDF
- Poteau / Coffret ERDF
- Poteau / Chambre FT
- Panneau signalisation
- Feu tricolore



COMPOSITION	6 PE Ø32x40 + PLINOX	6 PE Ø32x40 + PLINOX	6 PE Ø32x40 + PLINOX
TYPE COUPE / MODE POSE	A2 - POSE EN MICRO-TRANCHEE SOUS CHAUSSEE	A3 - POSE EN MICRO-TRANCHEE SOUS ACCOTEMENT	A3 - POSE EN MICRO-TRANCHEE SOUS ACCOTEMENT
GESTIONNAIRE	VAR THD	VAR THD	VAR THD
EMPRISE	COMMUNE DE FOX - AMPHOUX	COMMUNE DE FOX - AMPHOUX	COMMUNE DE FOX - AMPHOUX
ADRESSE	ROUTE DEPARTEMENTALE 71	ROUTE DEPARTEMENTALE 71	ROUTE DEPARTEMENTALE 71
LONGUEUR ACCOTEMENT	0	440.73	251.82
LONGUEUR TROTTOIR	0	0	0
LONGUEUR CHAUSSEE	13.94	0	0
LONGUEUR TOTALE	13.94	440.73	251.82
LONGUEUR CUMULEE	687.68	1128.41	1380.23

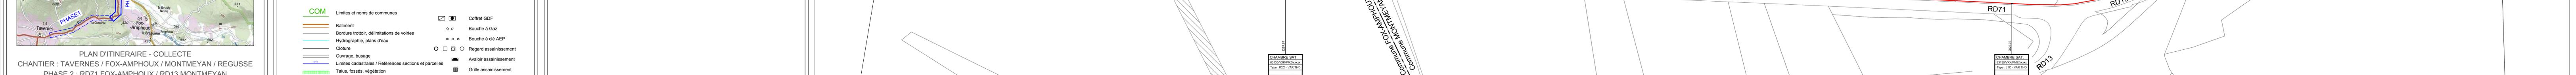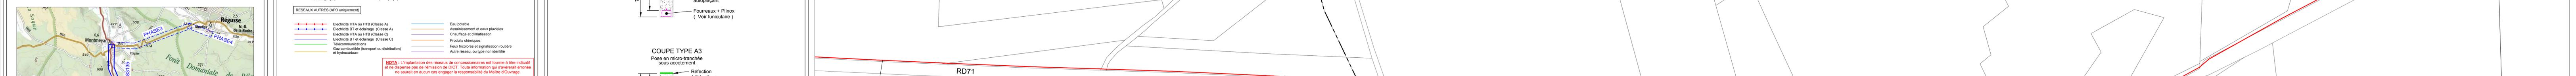

COMPOSITION	6 PE Ø32/40 + PLINOX	6 PE Ø32/40 + PLINOX	6 PE Ø32/40 + PLINOX
TYPE COUPE / MODE POSE	A3 : POSE EN MICRO-TRANCHEE SOUS ACCOTEMENT	A3 : POSE EN MICRO-TRANCHEE SOUS ACCOTEMENT	A3 : POSE EN MICRO-TRANCHEE SOUS ACCOTEMENT
GESTIONNAIRE	VAR THD	VAR THD	VAR THD
EMPRISE	COMMUNE DE FOX - AMPHOUX	COMMUNE DE FOX - AMPHOUX & MONTMEYAN	COMMUNE DE MONTMEYAN
ADRESSE	ROUTE DEPARTEMENTALE 71	ROUTE DEPARTEMENTALE 71	ROUTE DEPARTEMENTALE 13
LONGUEUR ACCOTEMENT	312.96	564.78	414.61
LONGUEUR TROTTOIR	0	0	0
LONGUEUR CHAUSSÉE	0	0	0
LONGUEUR TOTALE	312.96	564.78	414.61
LONGUEUR CUMULEE	2257.97	2822.75	3237.36

Indice:	Modification:	Date	Etabli par	Vérifié par	Approuvé par
D	REPRISSE TRACE ET POSITION DES CHAMBRES	05/11/2020	P. DENUIT	R. LATREME	S. MARTINOT
C	AJOUT CHAMBRES	18/08/2020	S. LALLEMENT		
B	MODIFICATION TRACE	06/05/2020	S. LALLEMENT		
A	CREATION	27/03/2020	S. LALLEMENT		

REf. Maître d'ouvrage :	1/1000	STATUT	PLAN
83TAV-FI-83135-FOX_PH2_Plan_2020		APD	03 / 04

### LEGENDE

**ELEMENTS DU RESEAU**

- Chambres et regards existants
- Chambres à poser
- Armoires à poser
- Regards à poser
- Poteaux : bois, métallique et béton
- Poteaux renforcés : bois, métallique et béton

**RESEAUX AUTRES (APD uniquement)**

- Electricité HTA ou HTB (Classe A)
- Electricité BT et éclairage (Classe A)
- Electricité HTA ou HTB (Classe C)
- Electricité BT et éclairage (Classe C)
- Télécommunications
- Gaz combustible (transport ou distribution) et hydrocarbure
- Eau potable
- Assainissement et eaux pluviales
- Chauffage et climatisation
- Produits chimiques
- Feux tricolores et signalisation routière
- Autre réseau, ou type non identifié

**LEGENDE**

- Potelet
- Point de fixation façade
- Remontée de terre
- Site client
- Positionnement du réseau (Lambert 93, NGF)
- Classe de précision (norme NF S 70-003-1):
- Positionnement des équipements (GPS, WGS84)

**Sites techniques :** NRO NRA SRO POP

**RESEAU (projet)** / **RESEAU (hors projet)**

**NOTA :** L'implantation des réseaux de concessionnaires est fournie à titre indicatif et ne dispense pas de l'émission de DICT. Toute information qui s'avérerait erronée ne saurait en aucun cas engager la responsabilité du Maître d'Ouvrage.

### LEGENDE TOPOGRAPHIQUE



**COM**

- Limites et noms de communes
- Batiment
- Bordure trottoir, délimitations de voiries
- Hydrographie, plans d'eau
- Cloture
- Ouvrage, busage
- Limites cadastrales / Références sections et parcelles
- Talus, fossés, végétation
- Coffret GDF
- Bouche à Gaz
- Bouche à clé AEP
- Regard assainissement
- Avaloir assainissement
- Grille assainissement
- Arbre
- Panneau signalisation
- Feu tricolore

**Candélabre / Candélabre poteau ERDF**

**Poteau / Coffret ERDF**

**Poteau / Chambre FT**

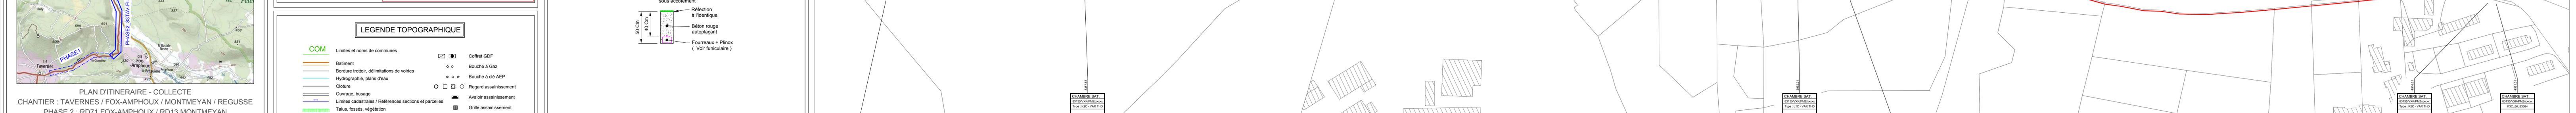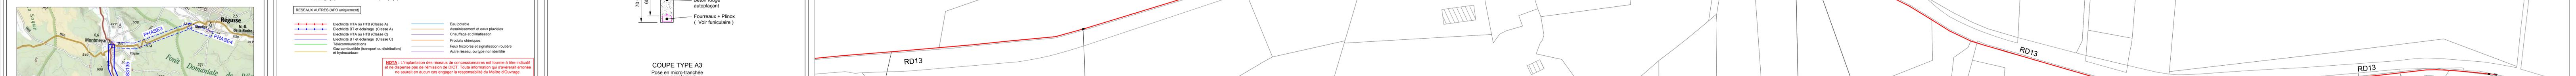

COMPOSITION	6 PE Ø32x40 + PLINOX	6 PE Ø32x40 + PLINOX	6 PE Ø32x40 + PLINOX	6 PE Ø32x40 + PLINOX
TYPE COUPE / MODE POSE	A3 : POSE EN MICRO-TRANCHEE SOUS ACCOTEMENT	A2 : POSE EN MICRO-TRANCHEE SOUS CHAUSSEE	A3 : POSE EN MICRO-TRANCHEE SOUS ACCOTEMENT	A3 : POSE EN MICRO-TRANCHEE SOUS ACCOTEMENT
GESTIONNAIRE	VAR THD	VAR THD	VAR THD	VAR THD
EMPRISE	COMMUNE DE MONTMEYAN	COMMUNE DE MONTMEYAN	COMMUNE DE MONTMEYAN	COMMUNE DE MONTMEYAN
ADRESSE	ROUTE DEPARTEMENTALE 13	ROUTE DEPARTEMENTALE 13	ROUTE DEPARTEMENTALE 13	ROUTE DEPARTEMENTALE 13
LONGUEUR ACCOTEMENT	150.17	0	540.85	5.0
LONGUEUR TROTTOIR	0	0	0	0
LONGUEUR CHAUSSEE	0	23.15	0	0
LONGUEUR TOTALE	150.17	23.15	540.85	5.0
LONGUEUR CLMULEE	3387.53	3952.31	3975.46	4516.31

INDICE	Modification	Date	Etabli par	Vérifié par	Approuvé par
D	REPRISE TRACE ET POSITION DES CHAMBRES	05/11/2020	P. DENUIT	R. LATREME	S. MARTINOT
C	AJOUT CHAMBRES	18/08/2020	S. LALLEMMENT		
B	MODIFICATION TRACE	06/05/2020	S. LALLEMMENT		
A	CREATION	27/03/2020	S. LALLEMMENT		