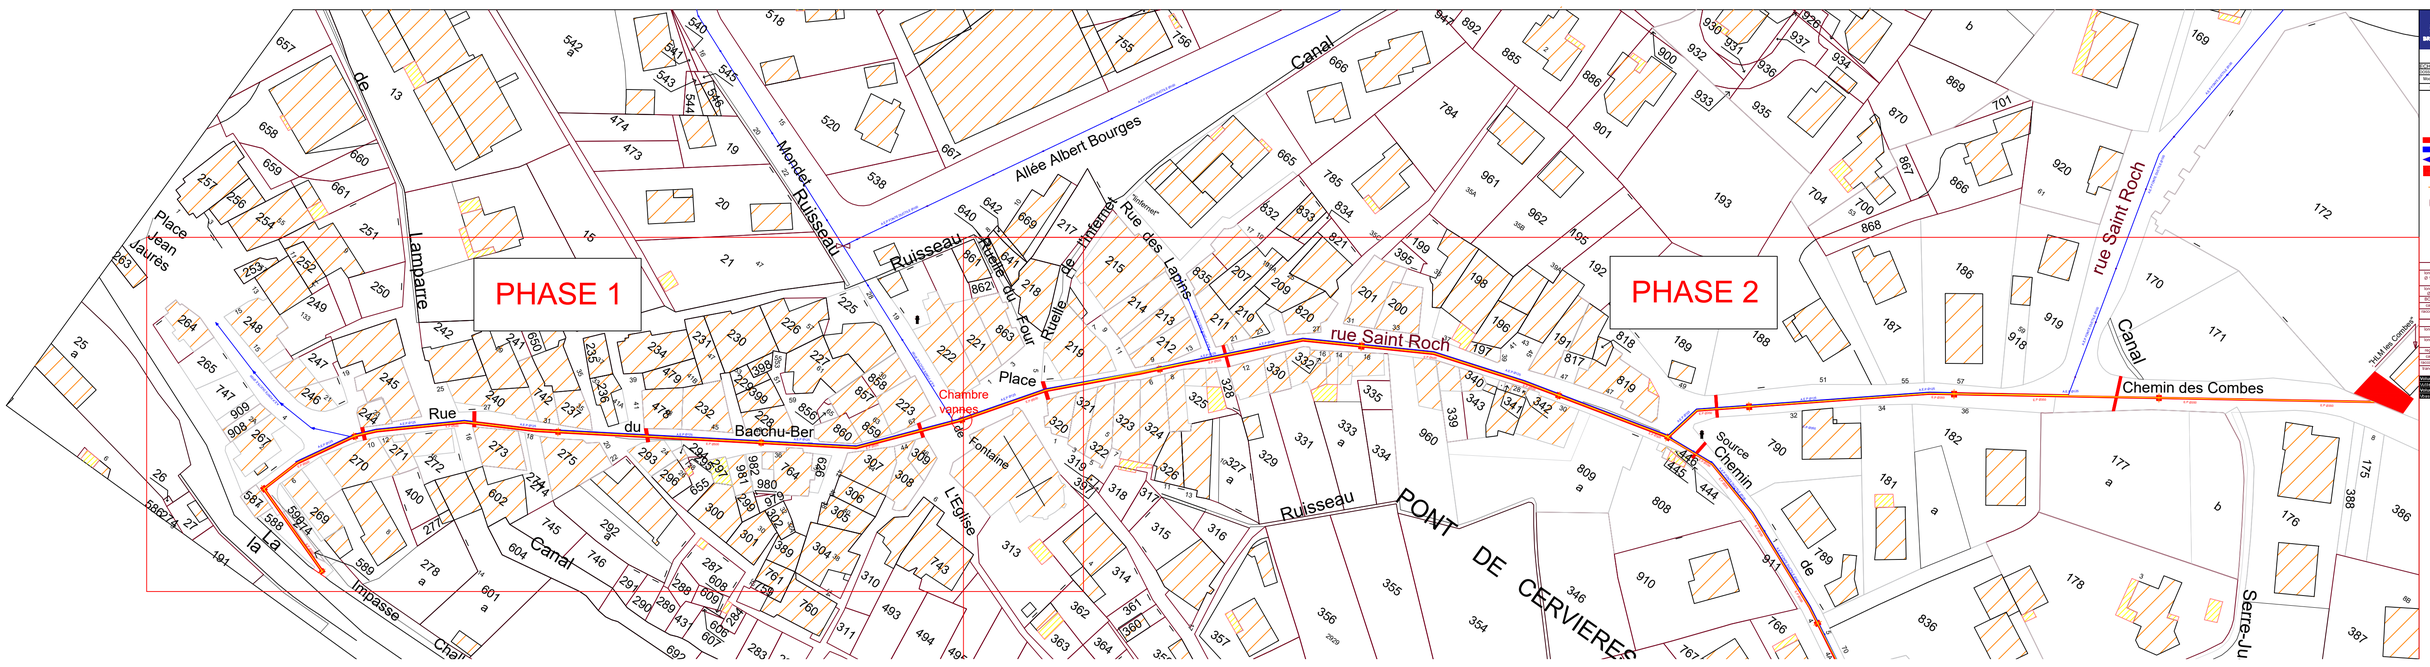
PHASE 1
PHASE 2
rue Saint Roch
Chemin des Combes
Place Jean Jaurès
Rue du Bacchu-Ber
Place de la Fontaine
Allée Albert Bourges
Rue des Lapins
Ruelle de l'Internet
Rue du Four
Ruisseau
Canal
Mondet
Lamparre
Impasse
L'Eglise
Source Chemin
PONT DE CERVIERES
Serre-Ju
rue Saint Roch
Chambre vannes
"H.M.Ile Cordilère"
SERVICES TECHNIQUES
BRAGNON
RETICTION RESEAUX D'EAUX PLUVIALES
RESEAUX D'EAUX POTABLES
RUE DU BACCHU BER ET RUE SAINT ROCH
PONT DE CERVIERES
ECHELLE 1/250
DATE
DESSINE EN plan
SCHON Jonathan
DRAWING
Modifié le
Modifié par
Vérifié par
Jonathan BONO
Michel PAGOT
LEGENDE
eaux pluviales
eaux potables (commun avec S.T.
eaux potables (existant fonte dur
caniveaux grille
regard eaux pluviales
vannes de sectionnement
Bornes incendie
EAUX POTABLES
longueur St (Fireo ø 125 COMMUN) 400 ml A.E.P.
longueur St (Fireo ø 125 TOTAL) nil A.E.P.
caniveaux grille 5 de 3m à 8m 40
sectionnement EP ø 100 108 E.P.P.
EAUX PLUVIALES
longueur St (Fireo ø 200 245 ml E.P.P.
longueur St (Fireo ø 300 350 ml E.P.P.
regards de visite 14 E.P.P.
caniveaux grille 5 de 3m à 8m 40
sectionnement EP ø 200 30 E.P.P.
Les canalisations sont en ø 200 sauf 400mm ø50mm
Volume utile d'eaux pluviales à stocker
Volume du bassin pour une BAUM N de vide
Arrêté